




CORTE A - A

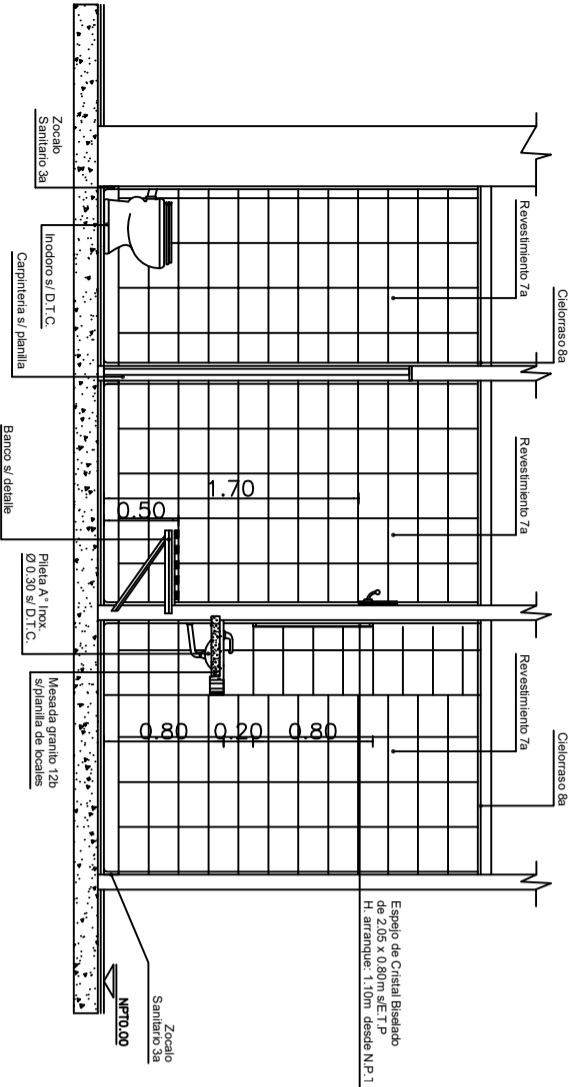

CORTE A - A

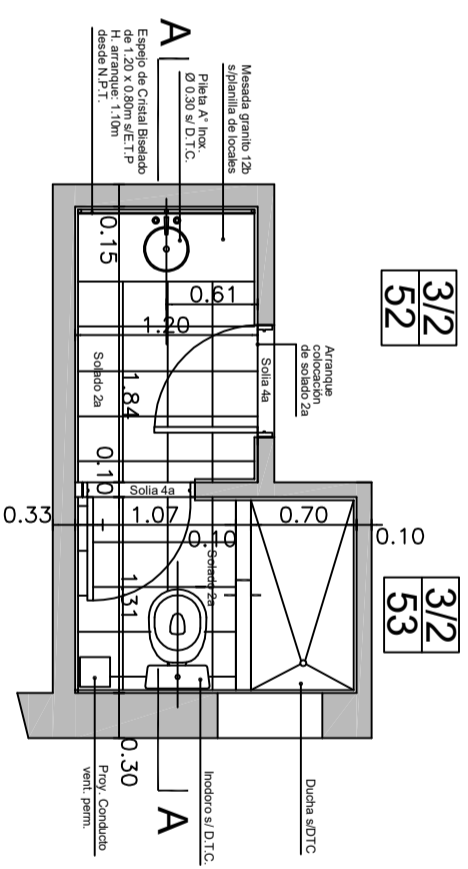

CORTE A - A

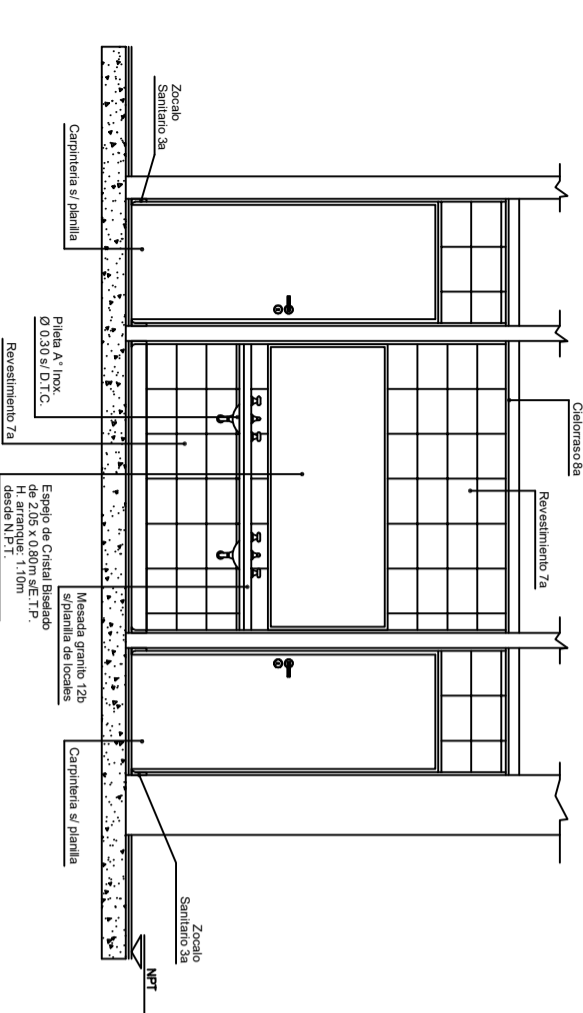

CORTE B - B

MINISTERIO DE PROYECTOS DE ARQUITECTURA Y SERVICIOS PÚBLICOS
BUENOS AIRES PROVINCIA

OBRA PROYECTO H.I.E.A.C. SAN JUAN DE DIOS NÚCLEO CIRCULATORIO Y CENTRO QUIRÚRGICO LA PLATA

RESPONSABLE DOCUMENTACIÓN TÉCNICA	FECHA	PLANOS
JEFE DE DEPARTAMENTO	DICIEMBRE 2018	DETALLES DE SANITARIOS
DIRECTOR TÉCNICO		2ª ETAPA
DIRECTOR PROVINCIAL		ESCALA 1:25

FECHA	AREA	PLANO	TOTAL
		20	23